


BETONFUNDAMENT TIL SILOTANKE

1) RANDFUNDAMENT FØRES TIL FAST OG BÆREDYGTIG BUND DOG MIN. 90 CM

4 STK. Y12 SVINDARMERING I TOP OG BUND AF FUNDAMENT.
FUNDAMENTBETON 16 MN

2) PLATFORM I 30 CM BETON,
20 MN, ARMERET MED RIONET,

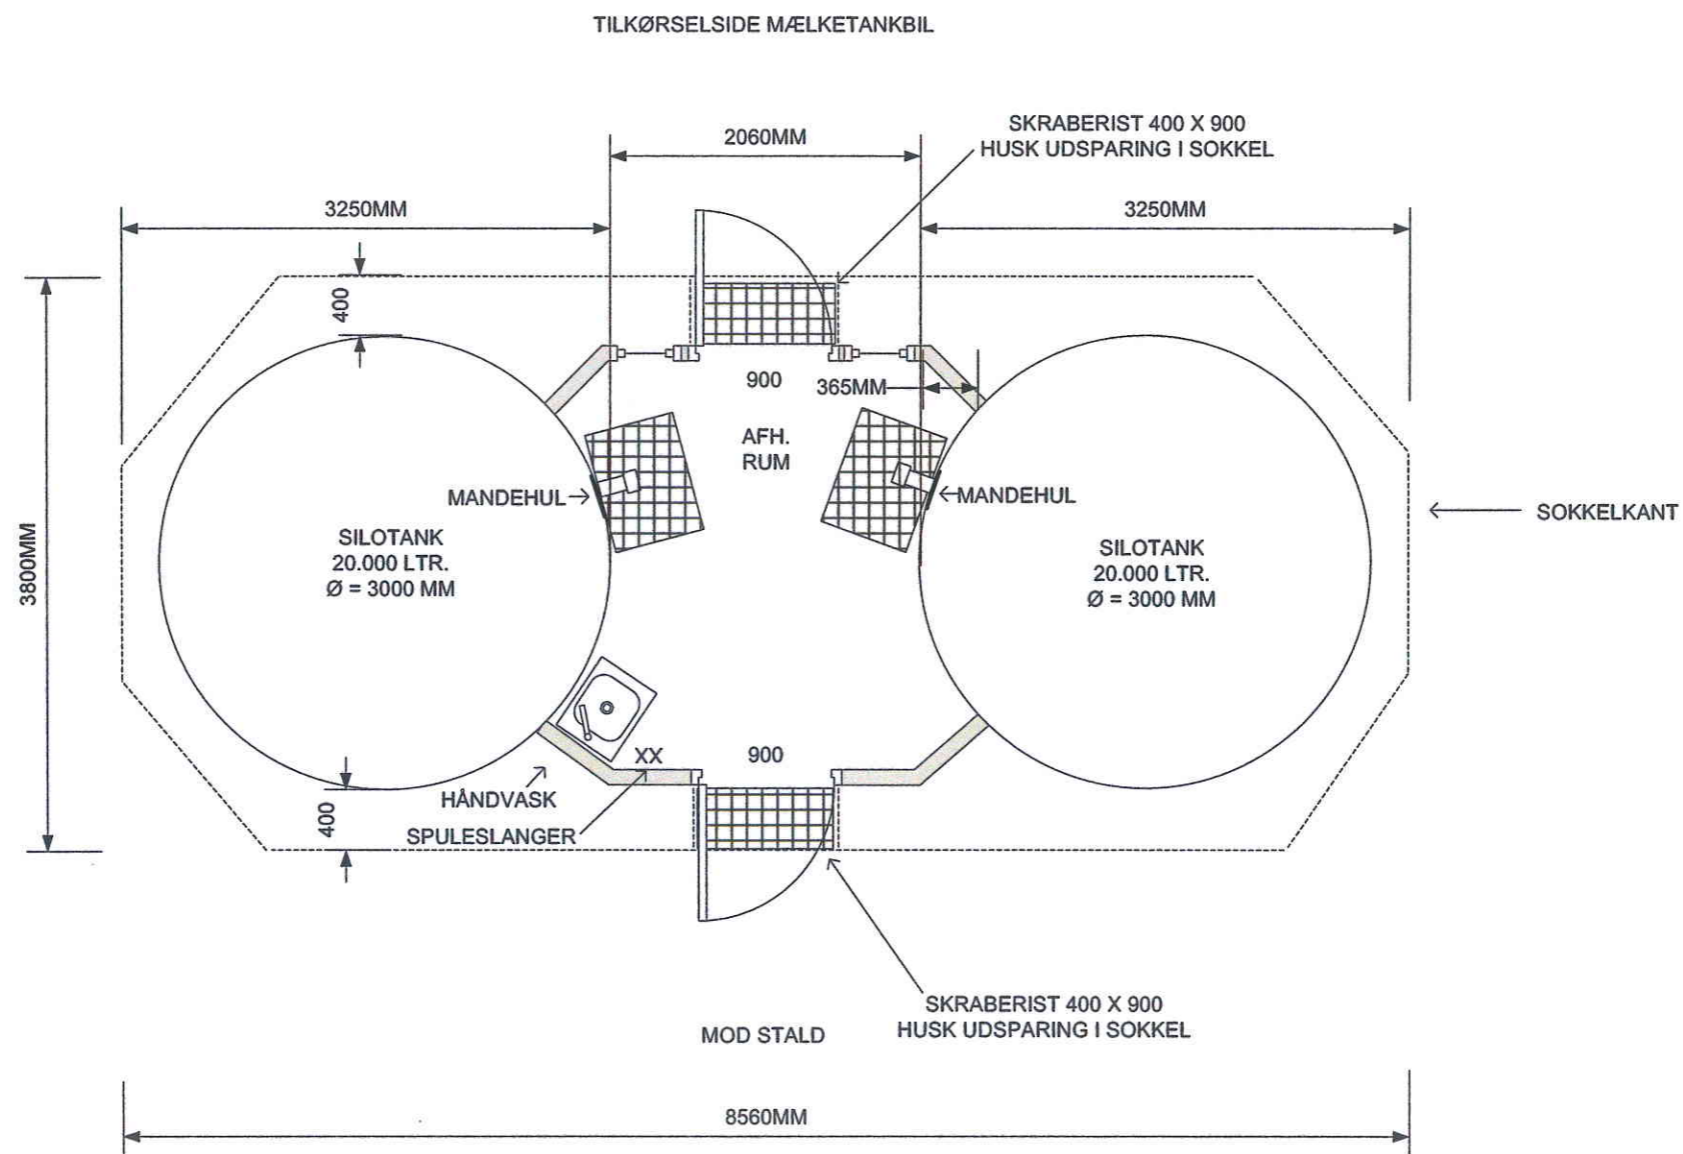

SILOTANK ARRANGEMENT
M/2 X SILOTANKE OG AFHENTNINGSRUM
FRITSTÅENDE